

Васильченко 1 к. 153 б

Схема убираемой площади крыши



Примечание: убираемая площадь скатной кровли на схеме выделена красным цветом.

Общая площадь кровли – 1130 м²

Убираемая площадь кровли – 1130 м²

Васильченко 1 к. 153

Схема убираемой площади крыши




Примечание: убираемая площадь скатной кровли на схеме выделена красным цветом.

Общая площадь кровли – 2750 м²

Убираемая площадь кровли – 2750 м²

Журналистов 2а

Схема убираемой площади крыши

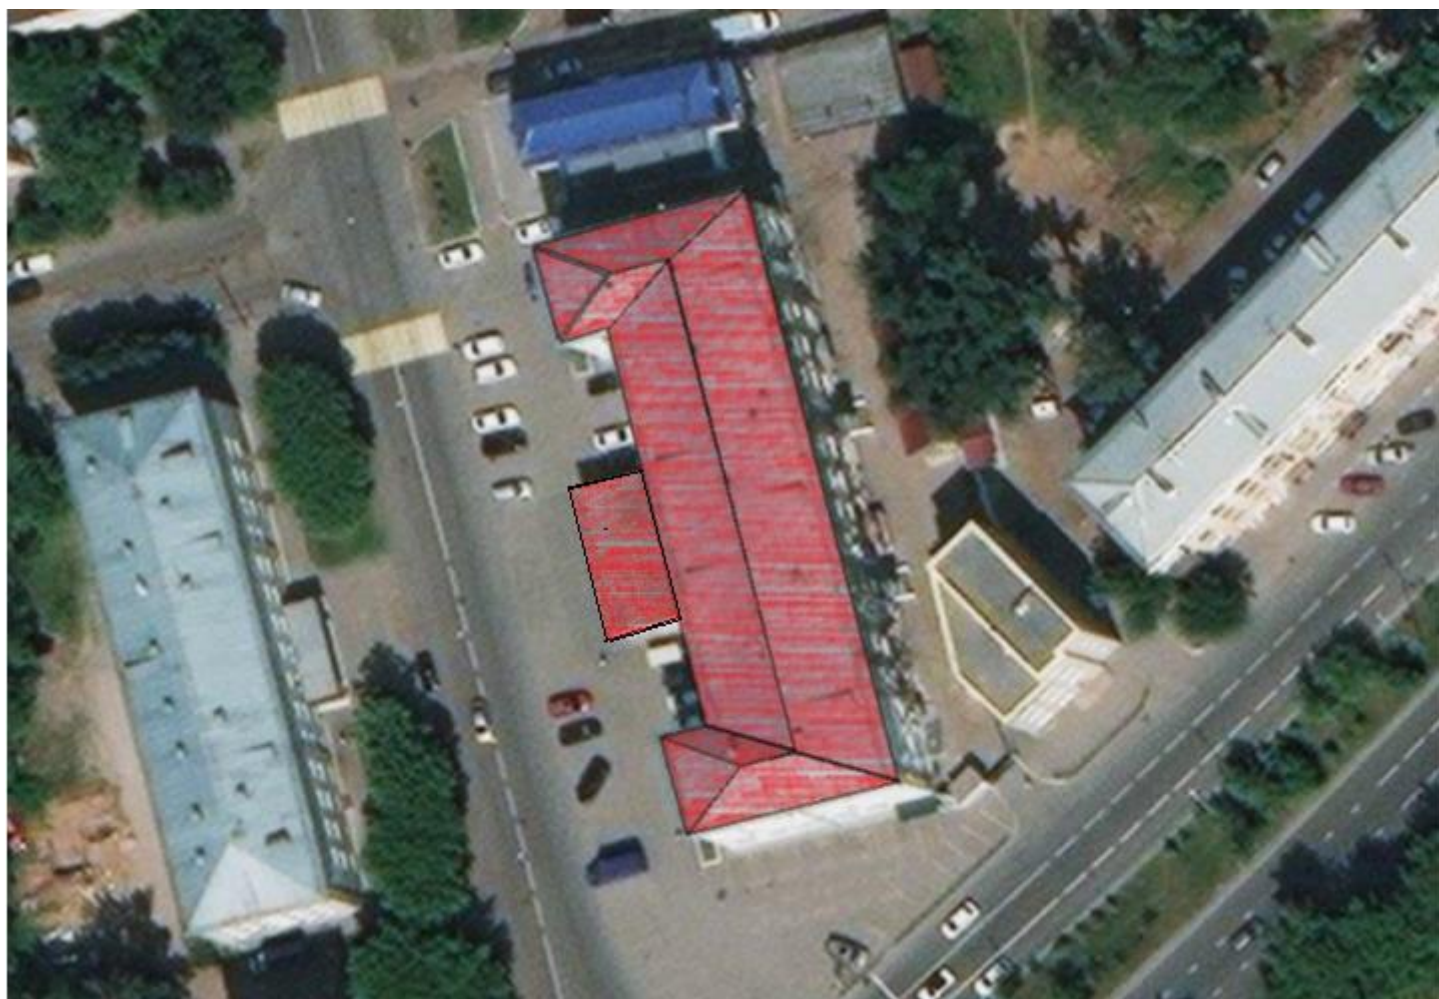

Примечание: убираемая площадь скатной кровли на схеме выделена красным цветом.

Общая площадь скатной кровли – 1150 м²

Площадь плоской кровли (входная группа)- 112,5 м²

Убираемая площадь кровли – 1262,5 м²

Кулагина 10

Схема убираемой площади крыши



Примечание: убираемая площадь скатной кровли на схеме выделена красным цветом.

Общая площадь кровли – 2012 м²

Убираемая площадь кровли – 883 м²

Нариманова 40

Схема убираемой площади крыши



Примечание: убираемая площадь скатной кровли на схеме выделена красным цветом.

Общая площадь кровли – 2420 м²

Убираемая площадь кровли – 2420 м²

Сибирский тракт 34 к. 013

Схема убираемой площади крыши




Примечание: убираемая площадь скатной кровли на схеме выделена красным цветом.

Общая площадь кровли – 410 м²

Убираемая площадь кровли – 410 м²

Сибирский тракт 34 к. 2

Схема убираемой площади крыши

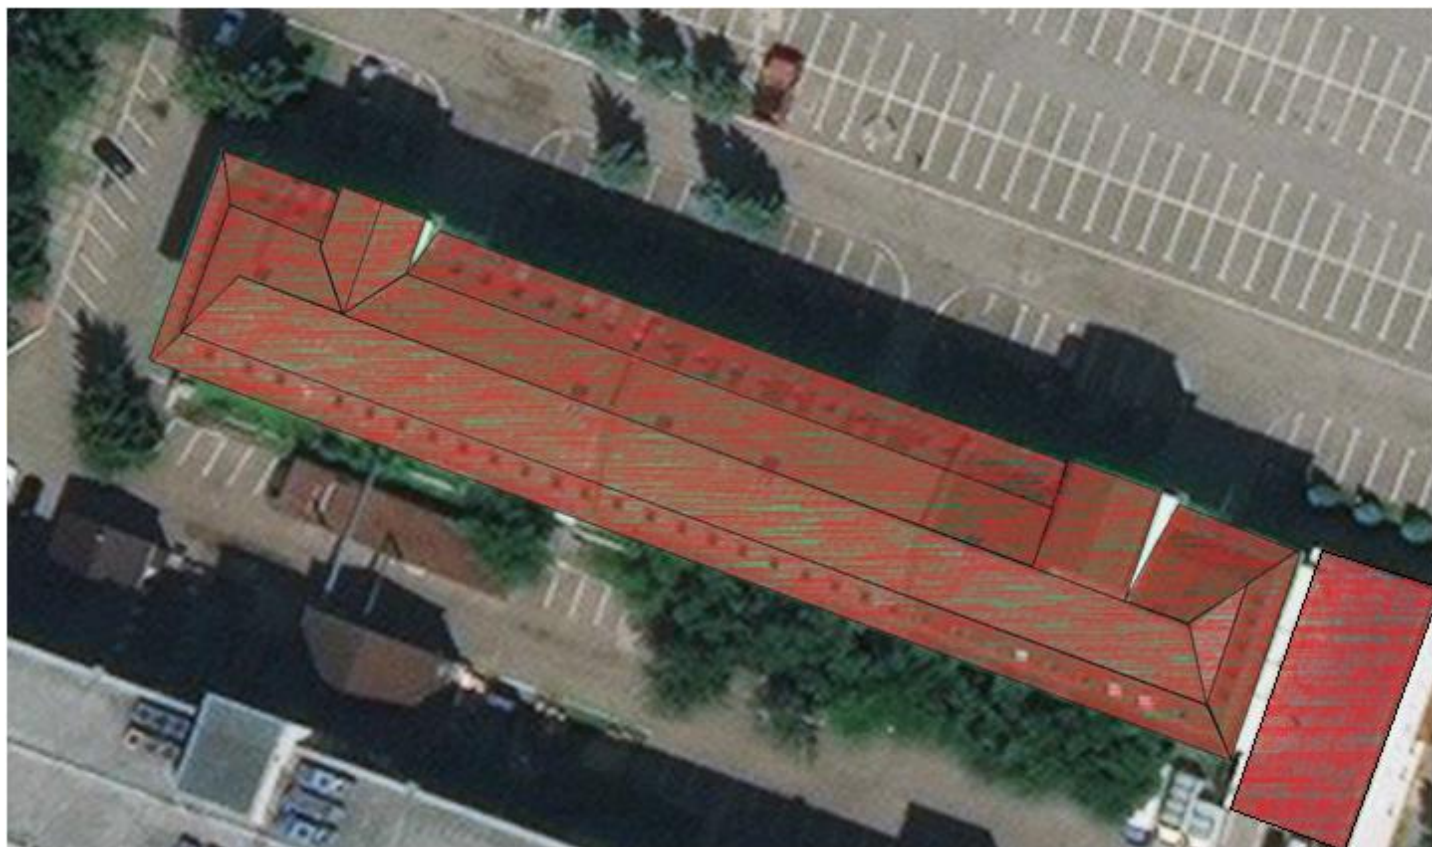


Примечание: убираемая площадь скатной кровли на схеме выделена красным цветом.

Общая площадь скатной кровли – 2252 м²
Площадь плоской кровли (пристрой)-315 м²
Убираемая площадь кровли – 2567 м²

Сибирский тракт 34 к. 4

Схема убираемой площади крыши

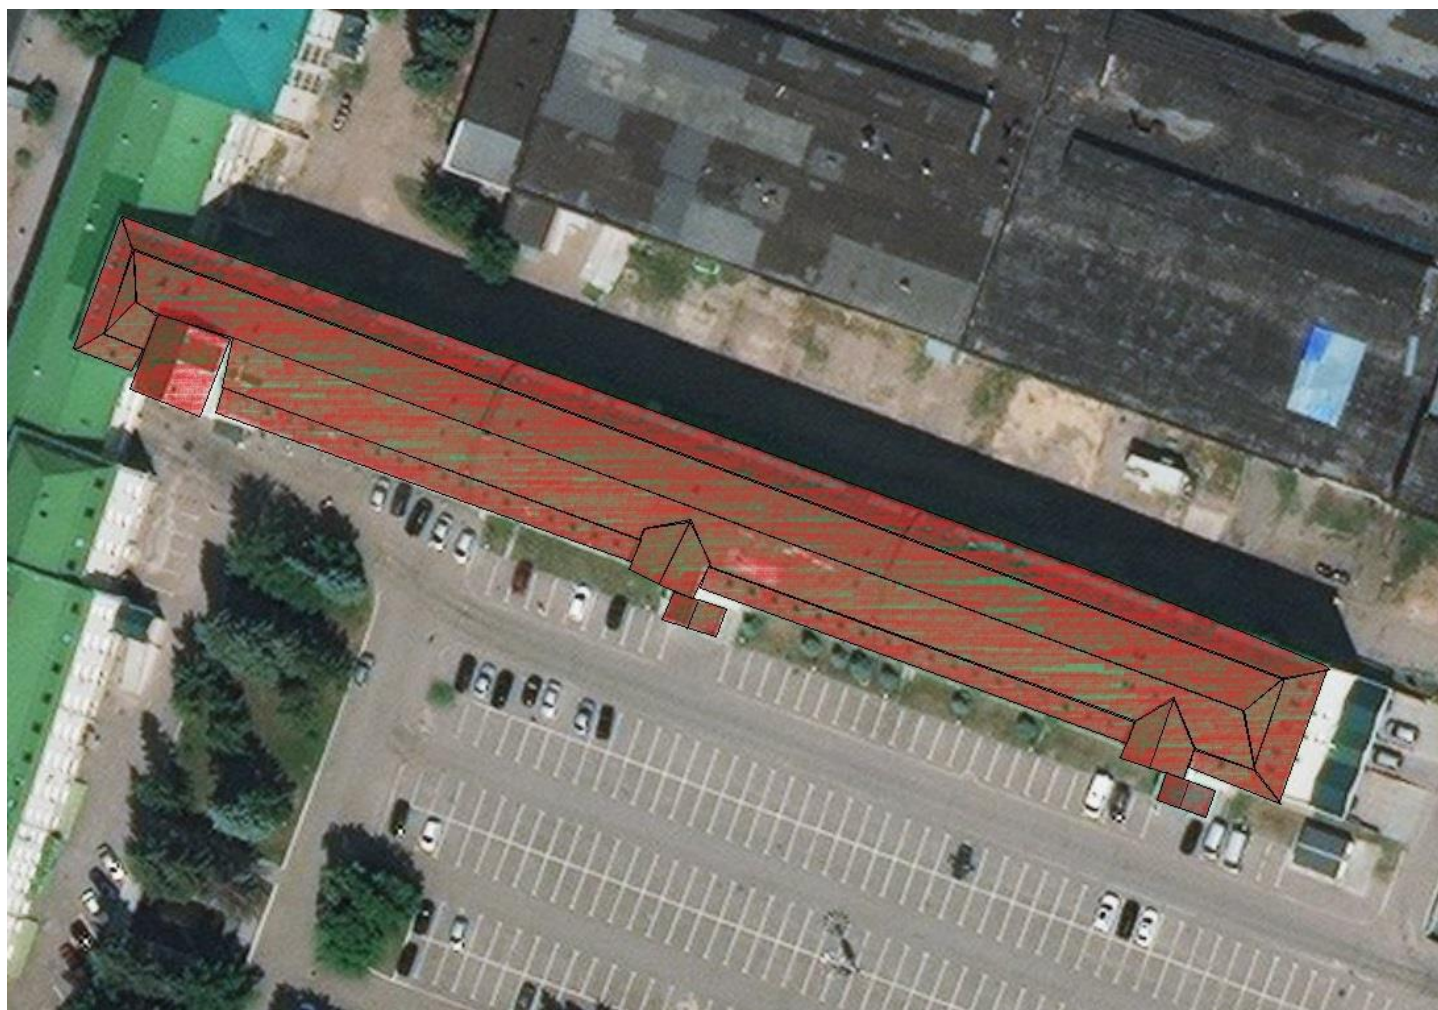

Примечание: убираемая площадь скатной кровли на схеме выделена красным цветом.

Общая площадь кровли – 2830 м²

Убираемая площадь кровли – 2830 м²

Сибирский тракт 34 к. 5/11

Схема убираемой площади крыши



Примечание: убираемая площадь скатной кровли на схеме выделена красным цветом.

Общая площадь кровли – 640 м²

Убираемая площадь кровли – 640 м²

Сибирский тракт 34 к. 5

Схема убираемой площади крыши



Примечание: убираемая площадь скатной кровли на схеме выделена красным цветом.

Общая площадь кровли – 1594 м²

Убираемая площадь кровли – 1594 м²

Сибирский тракт 34 к. 13-13а

Схема убираемой площади крыши



Примечание: очистку снега необходимо проводить
- по периметру здания (выделено зеленым цветом), для исключения образования снежных свесов.
Ширина очистки 0,6м.
-вокруг воронок ливневой канализации. Площадь очистки каждой воронки принята 1м²
- участок кровли для стока воды (выделен красным цветом)

Общая площадь кровли – 3915 м²
Убираемая площадь кровли – 281 м², из них:
воронки- 16м²;
по периметру здания 199 – м²
участок плоской кровли- 66

Сибирский тракт 34 к. 9-9а

Схема убираемой площади крыши



Общая площадь кровли -10600 м²

Убираемая площадь кровли – 2054,6 м², из них:
по периметру здания 150,6 м²
участок плоской кровли- 1,904 м²

Сибирский тракт 34 к. 013

Схема убираемой площади крыши




Общая площадь кровли – 410 м²

Убираемая площадь кровли – 410 м²

К.Цеткин АБК

Схема убираемой площади крыши

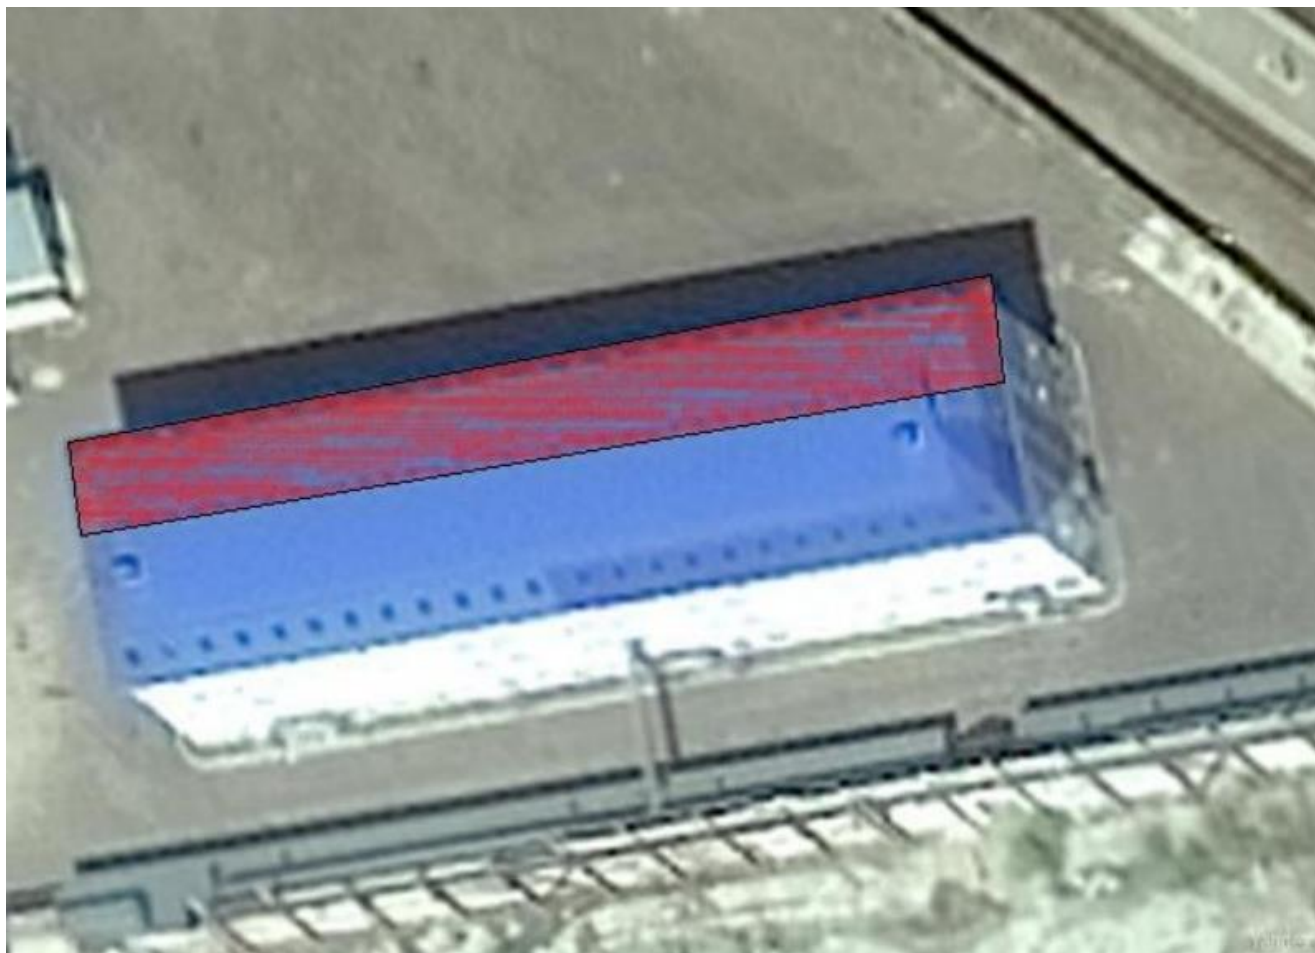

Примечание: убираемая площадь скатной кровли на схеме выделена красным цветом.

Общая площадь кровли – 1976 м²

Убираемая площадь кровли – 988 м²

Гладилова 55к1
Схема убираемой площади крыши





Примечание: убираемая площадь кровли на схеме выделена красным цветом. (1м от края крыши здания)

Общая площадь кровли – 4794 м2

Убираемая площадь кровли – 160 м2

Проточная 8 (9-ти этажное здание) Схема убираемой площади крыши

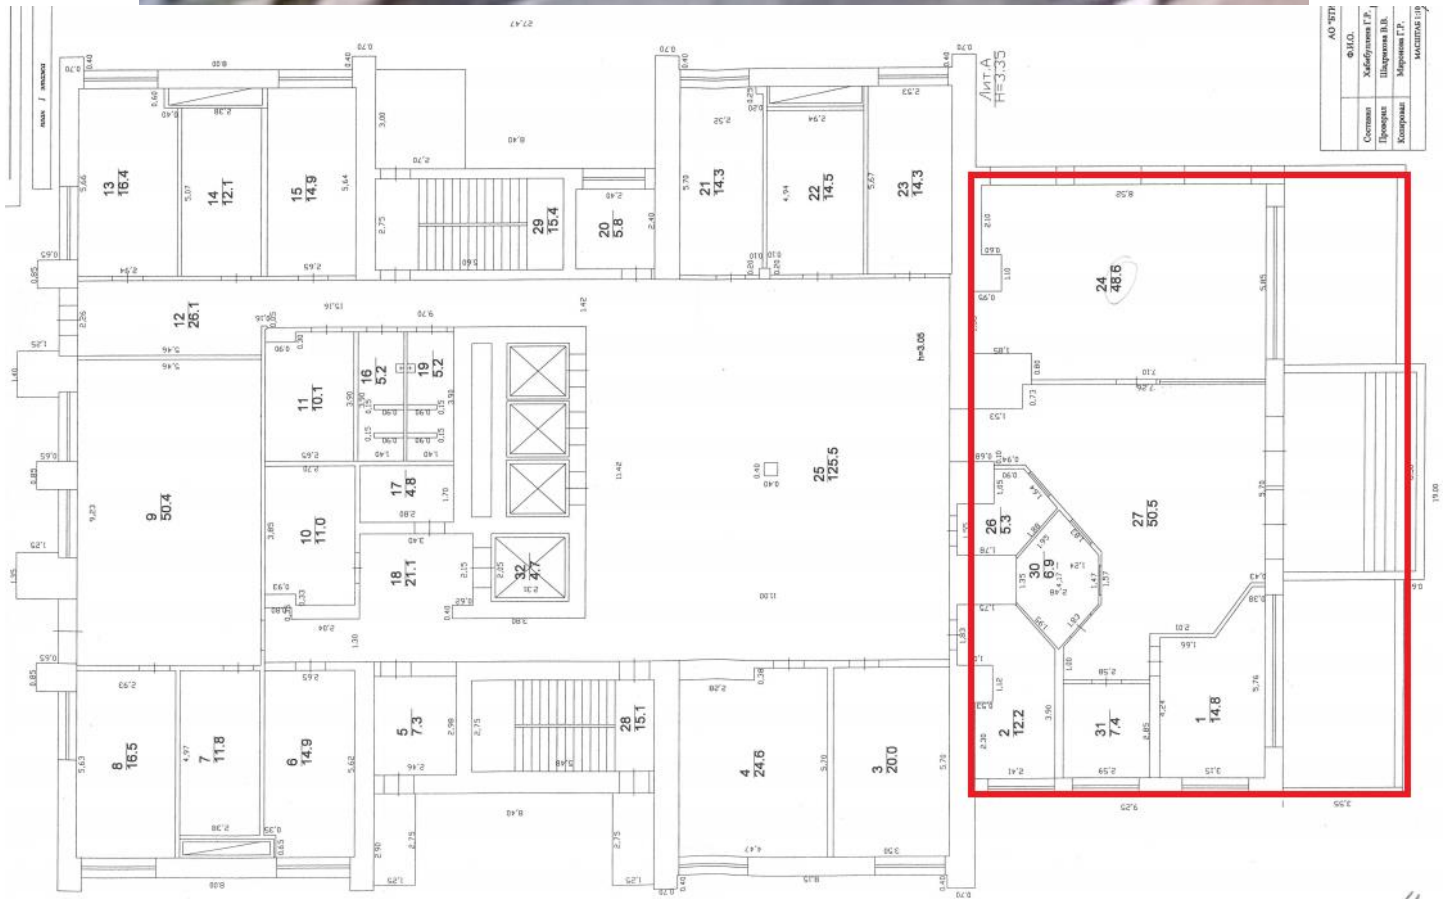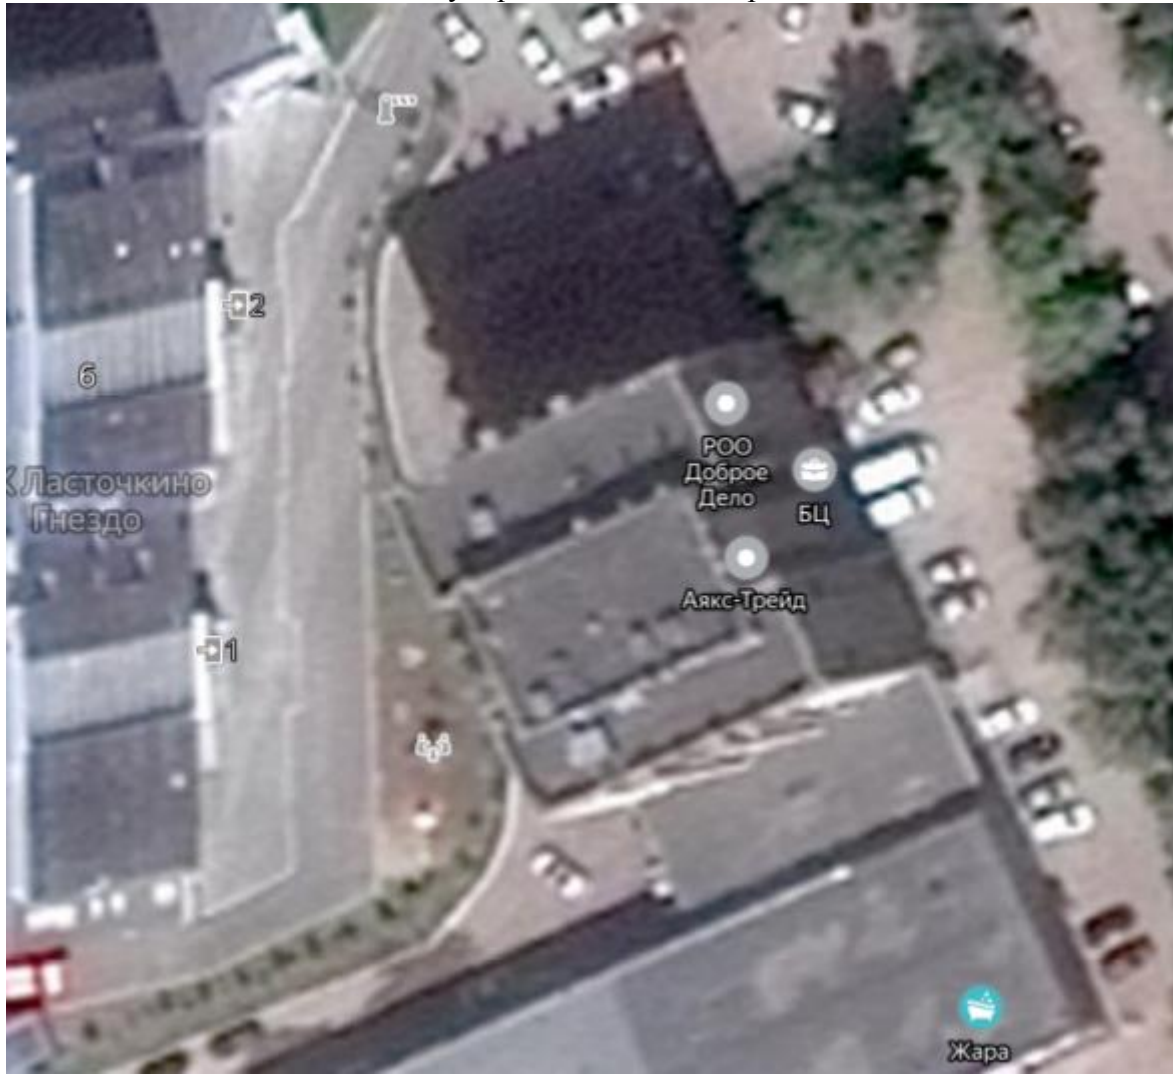


АО "ЭПР"
Ф.И.О.
Составил: Жабурова Г.Р.
Проектировал: Шадрин В.В.
Корректировал: Маринин Г.Р.
Масштаб: 1:50

Примечание: убираемая площадь кровли на схеме выделена красным цветом. (Убирается только кровля над входной группой здания)

Общая площадь кровли – 735 м²

Убираемая площадь кровли – 185 м²

Салимжанова,5 (ТЦ Алтын)
Схема убираемой площади крыши

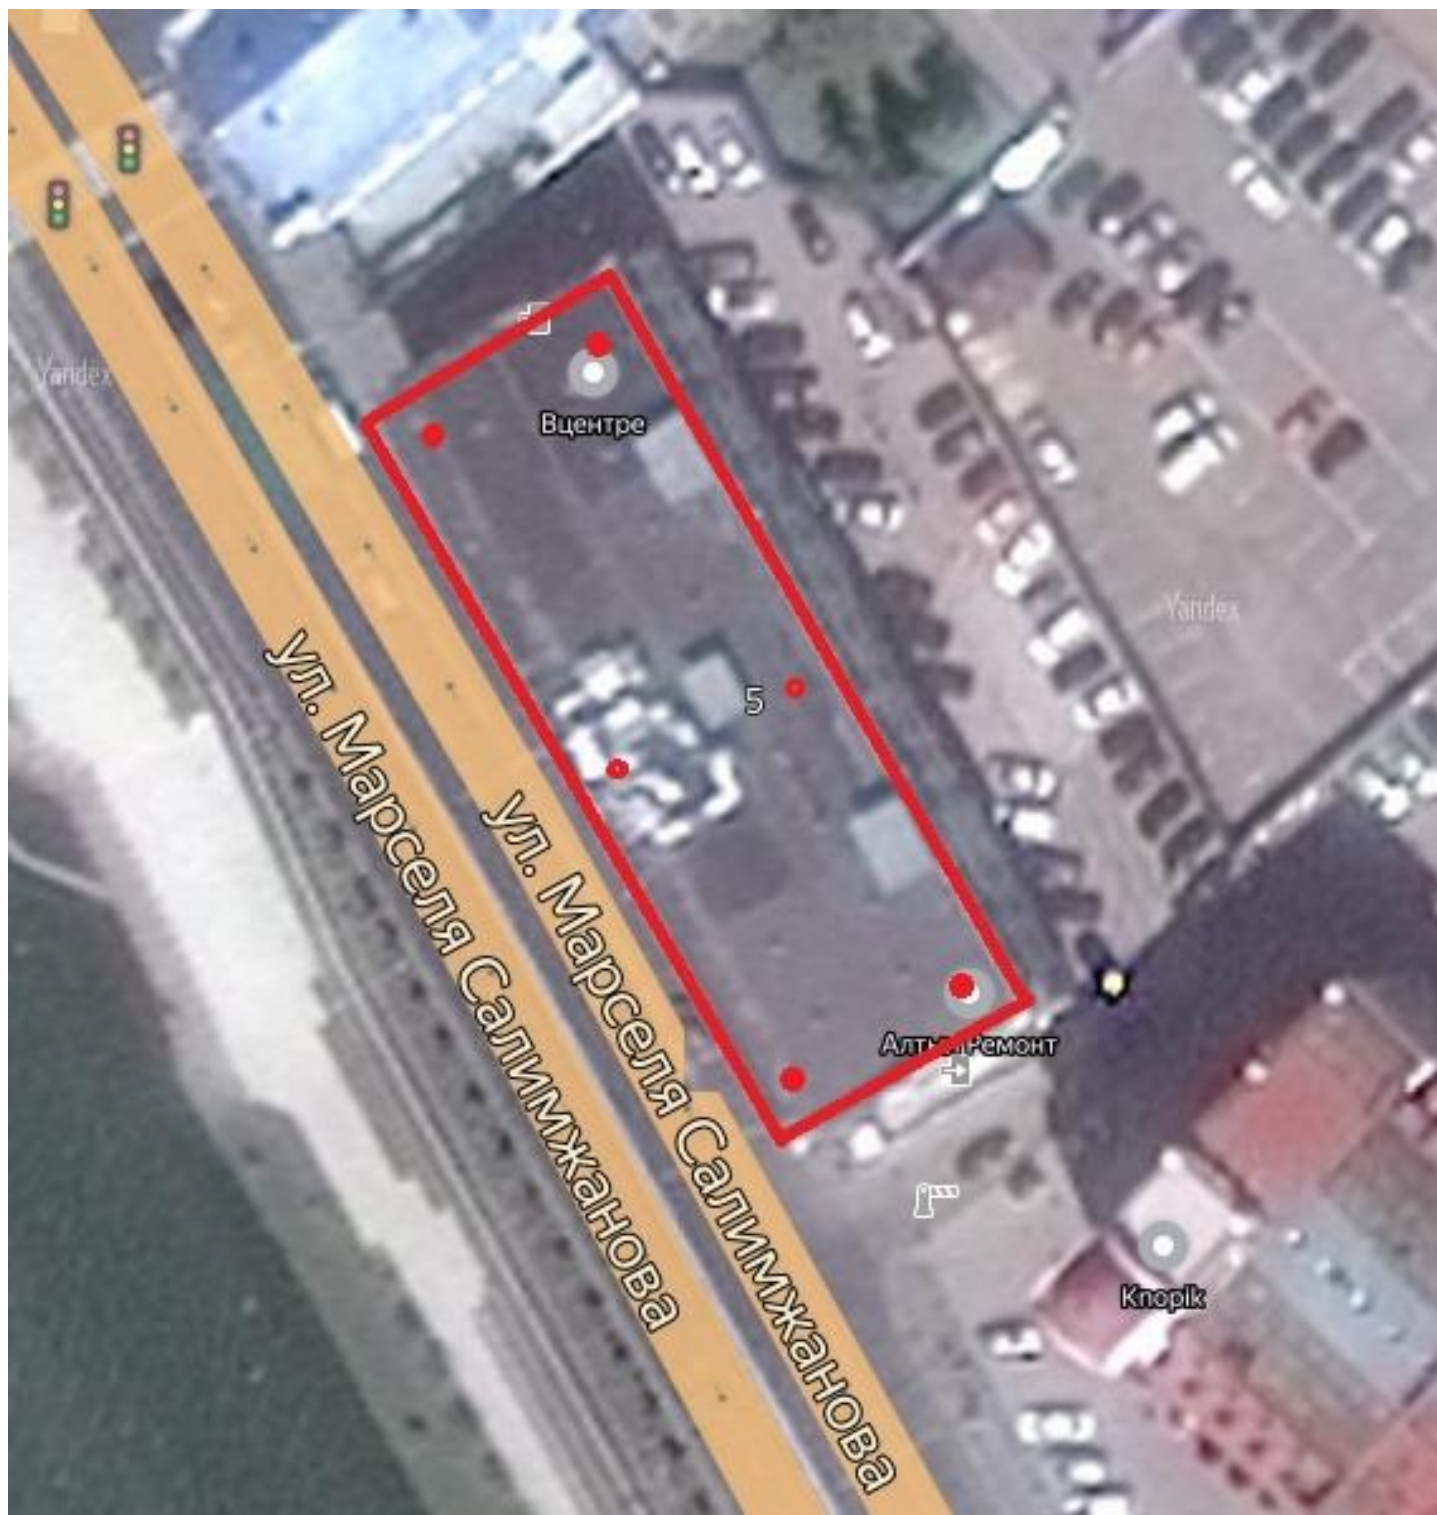

Примечание: убираемая площадь кровли на схеме выделена красным цветом. (0,5м от края крыши здания)

-вокруг воронок ливневой канализации. Площадь очистки каждой воронки принята 1м²

- участок кровли для стока воды (выделен красным цветом)

Общая площадь кровли – 1054,5 м²

Убираемая площадь кровли – 81,5 м²